


SEMEROVO

ÚPN OBCE - ZMENY A DOPLNKY č. 1
PLYNOFIKÁCIA
M = 1 : 5 000

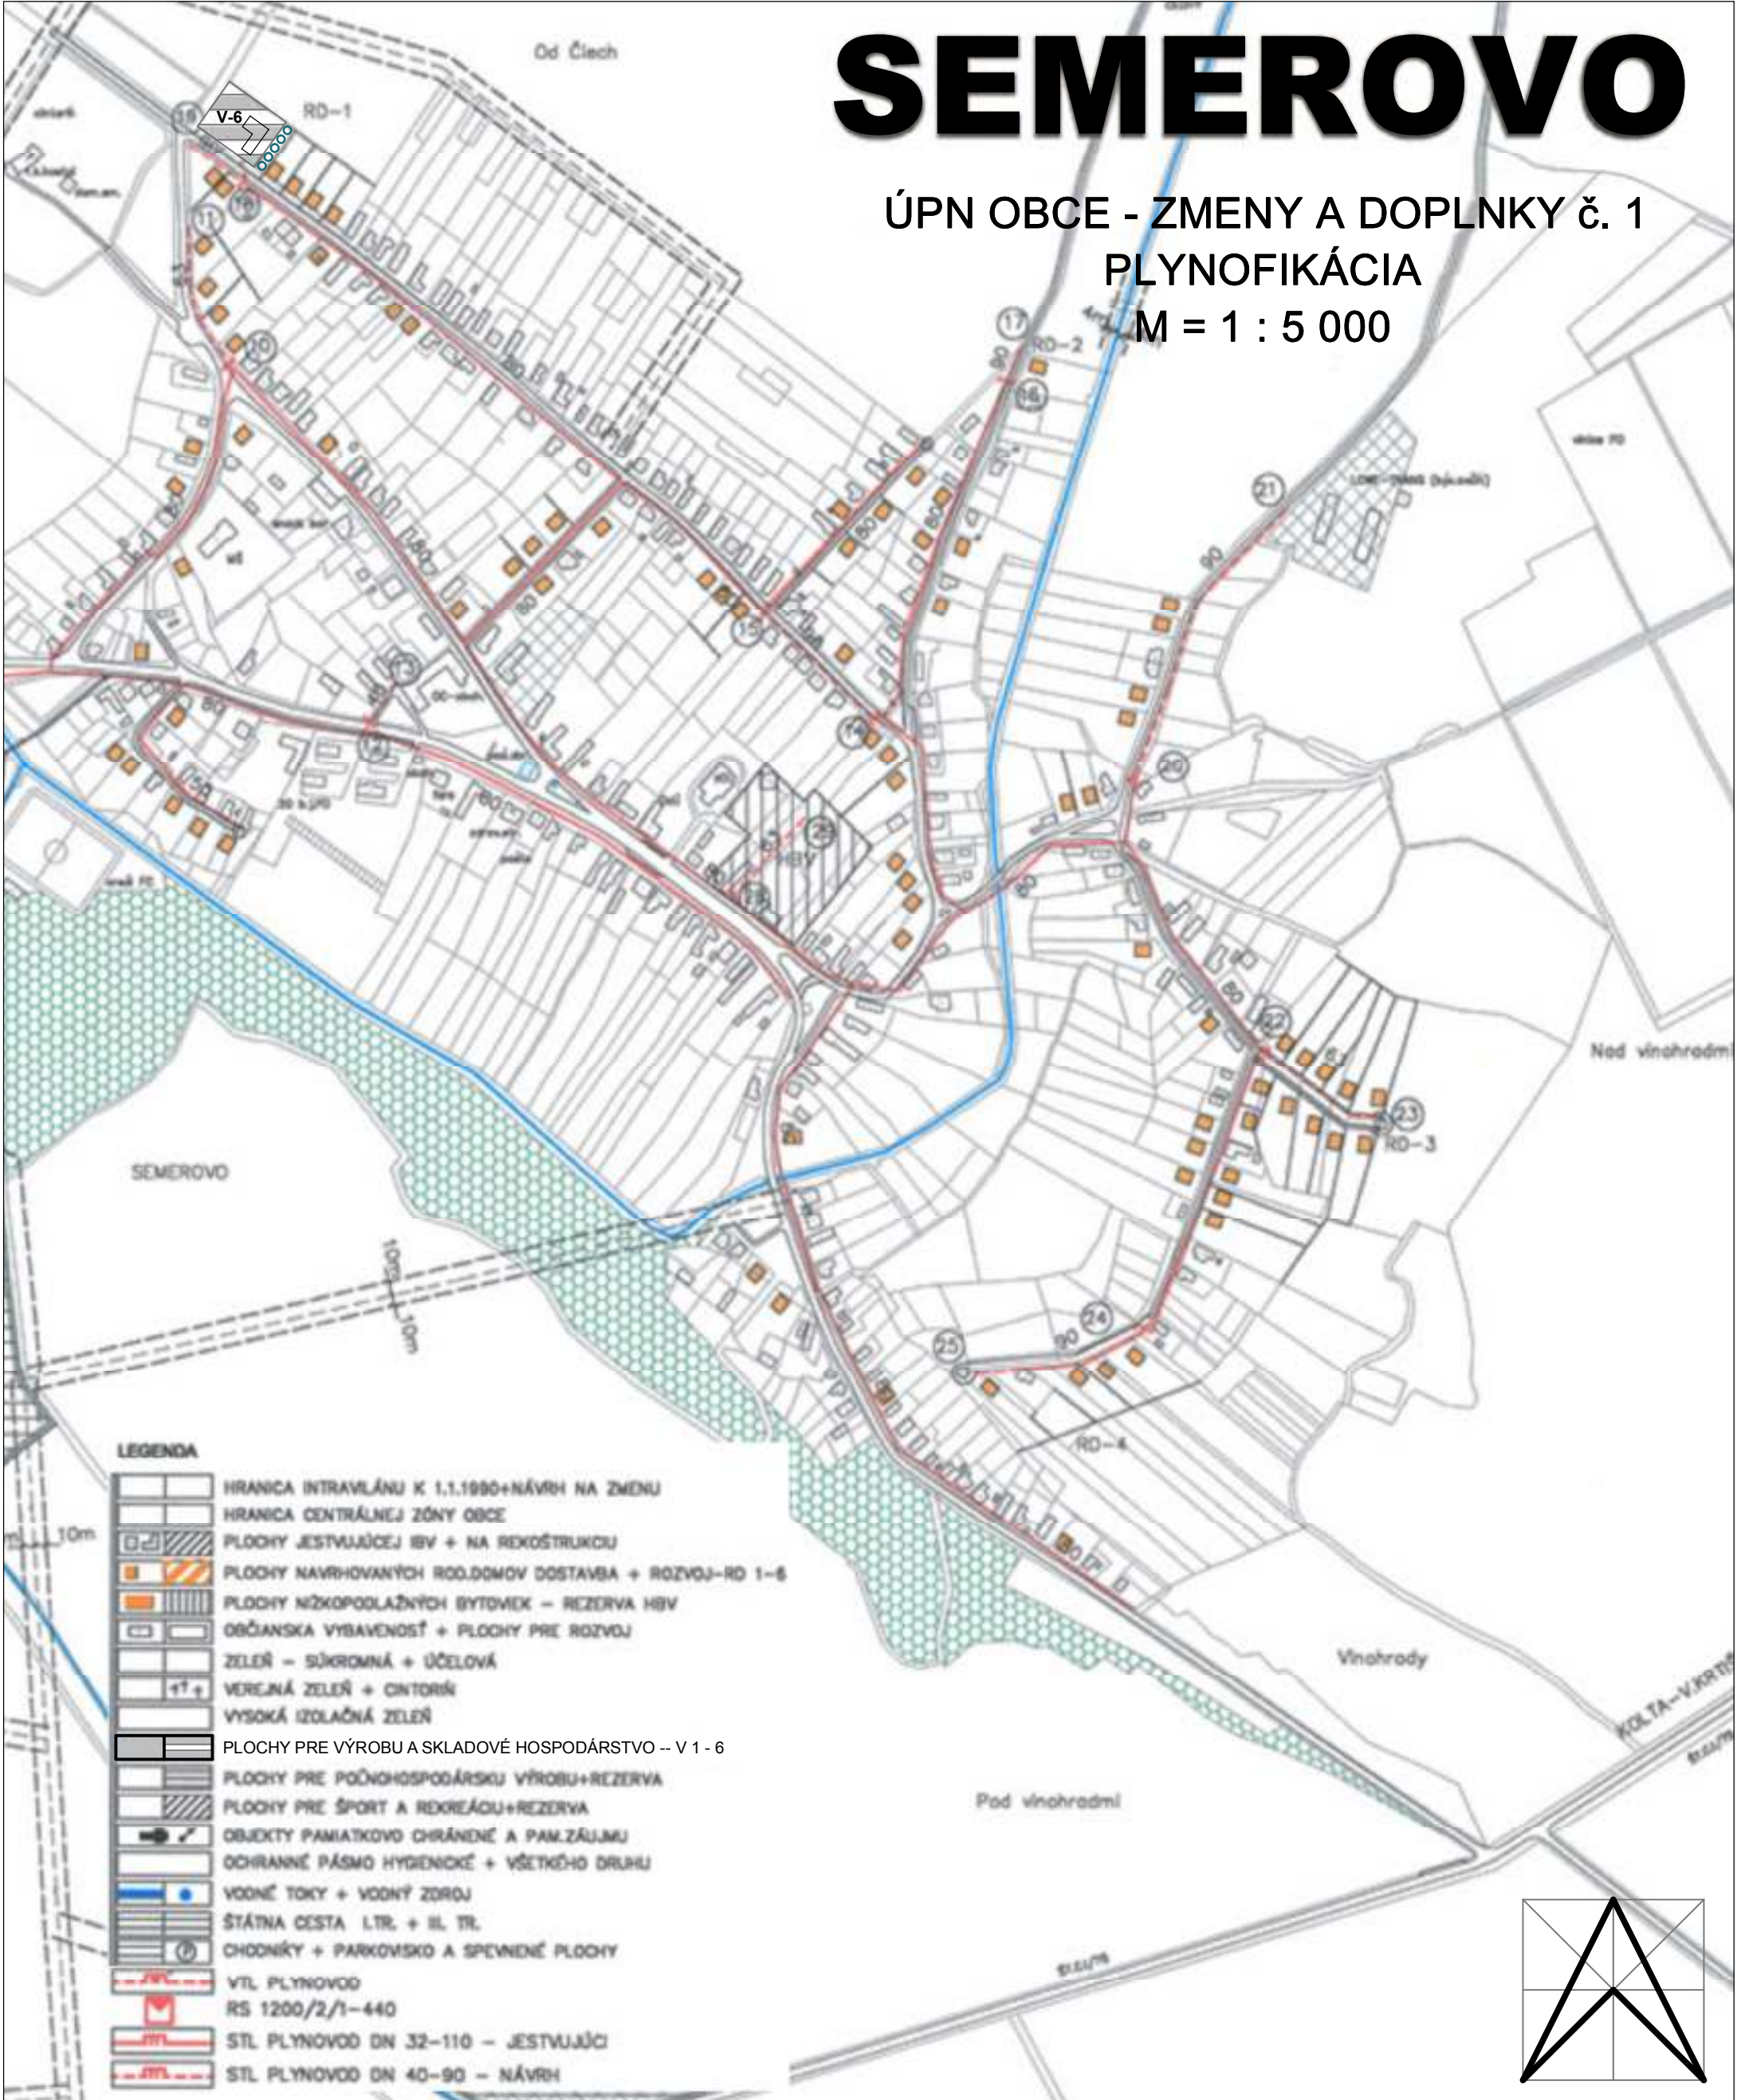

- LEGENDA**
- HRANICA INTRAVLÁŇU K 1.1.1990+NÁVRH NA ZMĚNU
 - HRANICA CENTRÁLNEJ ZÓNY OBCE
 - PLOCHY JESTVUJÚCEJ IBV + NA REKONŠTRUKCIU
 - PLOCHY NAVRHOVANÝCH RODDOMOV DOSTAVBA + ROZVOJ-RD 1-6
 - PLOCHY NÍZKOPODLAŽNÝCH BYTOVEK - REZERVA HBV
 - OBČIANSKA VYBAVENOSŤ + PLOCHY PRE ROZVOJ
 - ZELEŇ - SÚKROMNÁ + ÚČELOVÁ
 - VEREJNÁ ZELEŇ + OINTORÍK
 - VYSOKÁ IZOLAČNÁ ZELEŇ
 - PLOCHY PRE VÝROBU A SKLADOVÉ HOSPODÁRSTVO -- V 1 - 6
 - PLOCHY PRE POĽNOHOSPODÁRSKU VÝROBU+REZERVA
 - PLOCHY PRE ŠPORT A REKREÁCIU+REZERVA
 - OBJEKTY PAMIATKOVO CHRÁNENÉ A PAM. ZÁJMU
 - OCHRANNÉ PÁSMO HYGIENICKÉ + VŠETKÉHO DRUHU
 - VODNÉ TOKY + VODNÝ ZDROJ
 - ŠTÁTNA CESTA I. TR. + II. TR.
 - CHODNÍKY + PARKOVSKO A SPEVNENÉ PLOCHY
 - VTL PLYNOVOD
RS 1200/2/1-440
 - STL PLYNOVOD DN 32-110 - JESTVUJÚCI
 - STL PLYNOVOD DN 40-90 - NÁVRH

ZHOTOVITEL' **ING. ARCH. VLASTA ČAMAJOVÁ**

DOKUMENT **ÚPN OBCE SEMEROVO
- ZMENY A DOPLNKY č. 1**

VÝKRES **PLYNOFIKÁCIA**

OBEC	SEMEROVO	DÁTUM	05/2016	Č. VÝKRESU	6
OKRES	NOVÉ ZÁMKY	MIERKA	1:5000		