


SEMEROVO

ÚPN OBCE - ZMENY A DOPLNKY č. 1
VYHODNOTENIE PREDPOKLADANÉHO ZÁBERU PP
M = 1 : 5 000

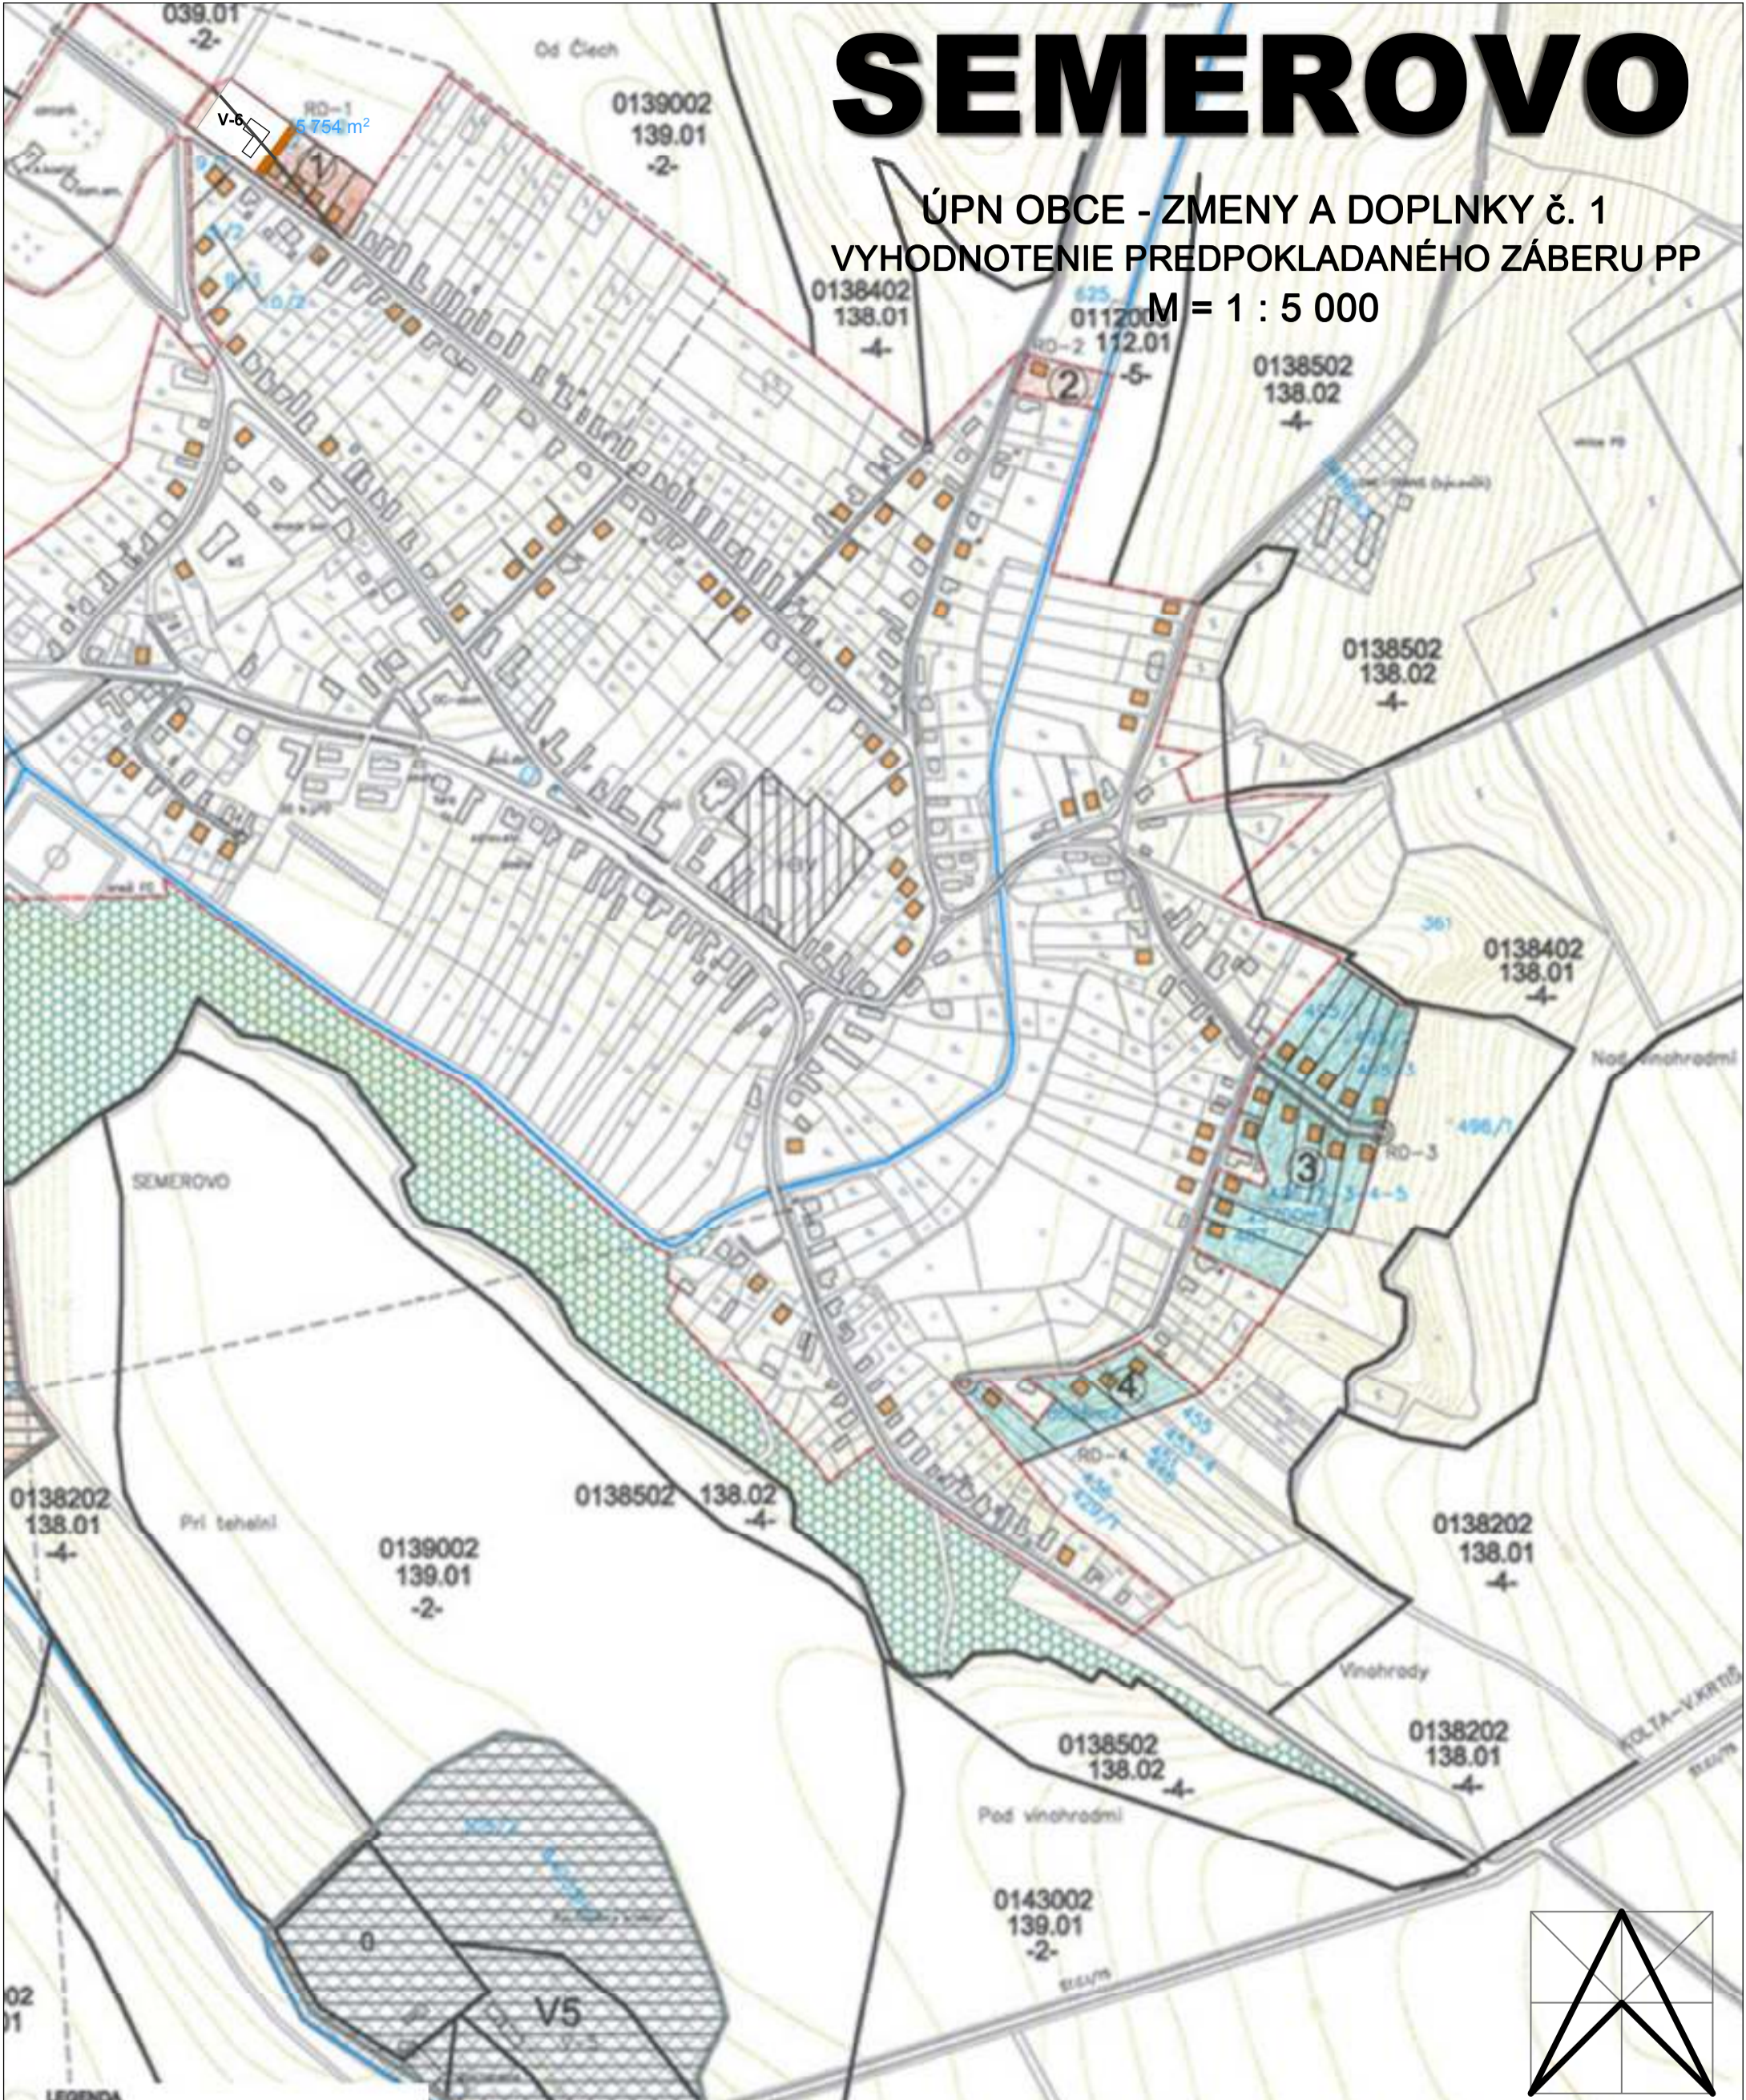

LEGENDA

	HRANICA LOKALITY
	ČÍSLO LOKALITY
	HRANICA SPEJ
	ČÍSLO SPEJ - 4 - DOMNÁ SKUPINA
	ORNÁ PŮDA
	ZÁHRADY
	TIP / VINCE
	ZASTAVANÁ PLOCHA
	OSTATNÉ PLOCHY

ZHOTOVITEL' **ING. ARCH. VLASTA ČAMAJOVÁ**

DOKUMENT **ÚPN OBCE SEMEROVO
- ZMENY A DOPLNKY č. 1**

VÝKRES **VYHODNOTENIE PREDPOKLADANÉHO ZÁBERU PP**

OBEC	SEMEROVO	DÁTUM	05/2016	Č. VÝKRESU	7
OKRES	NOVÉ ZÁMKY	MIERKA	1:5000		